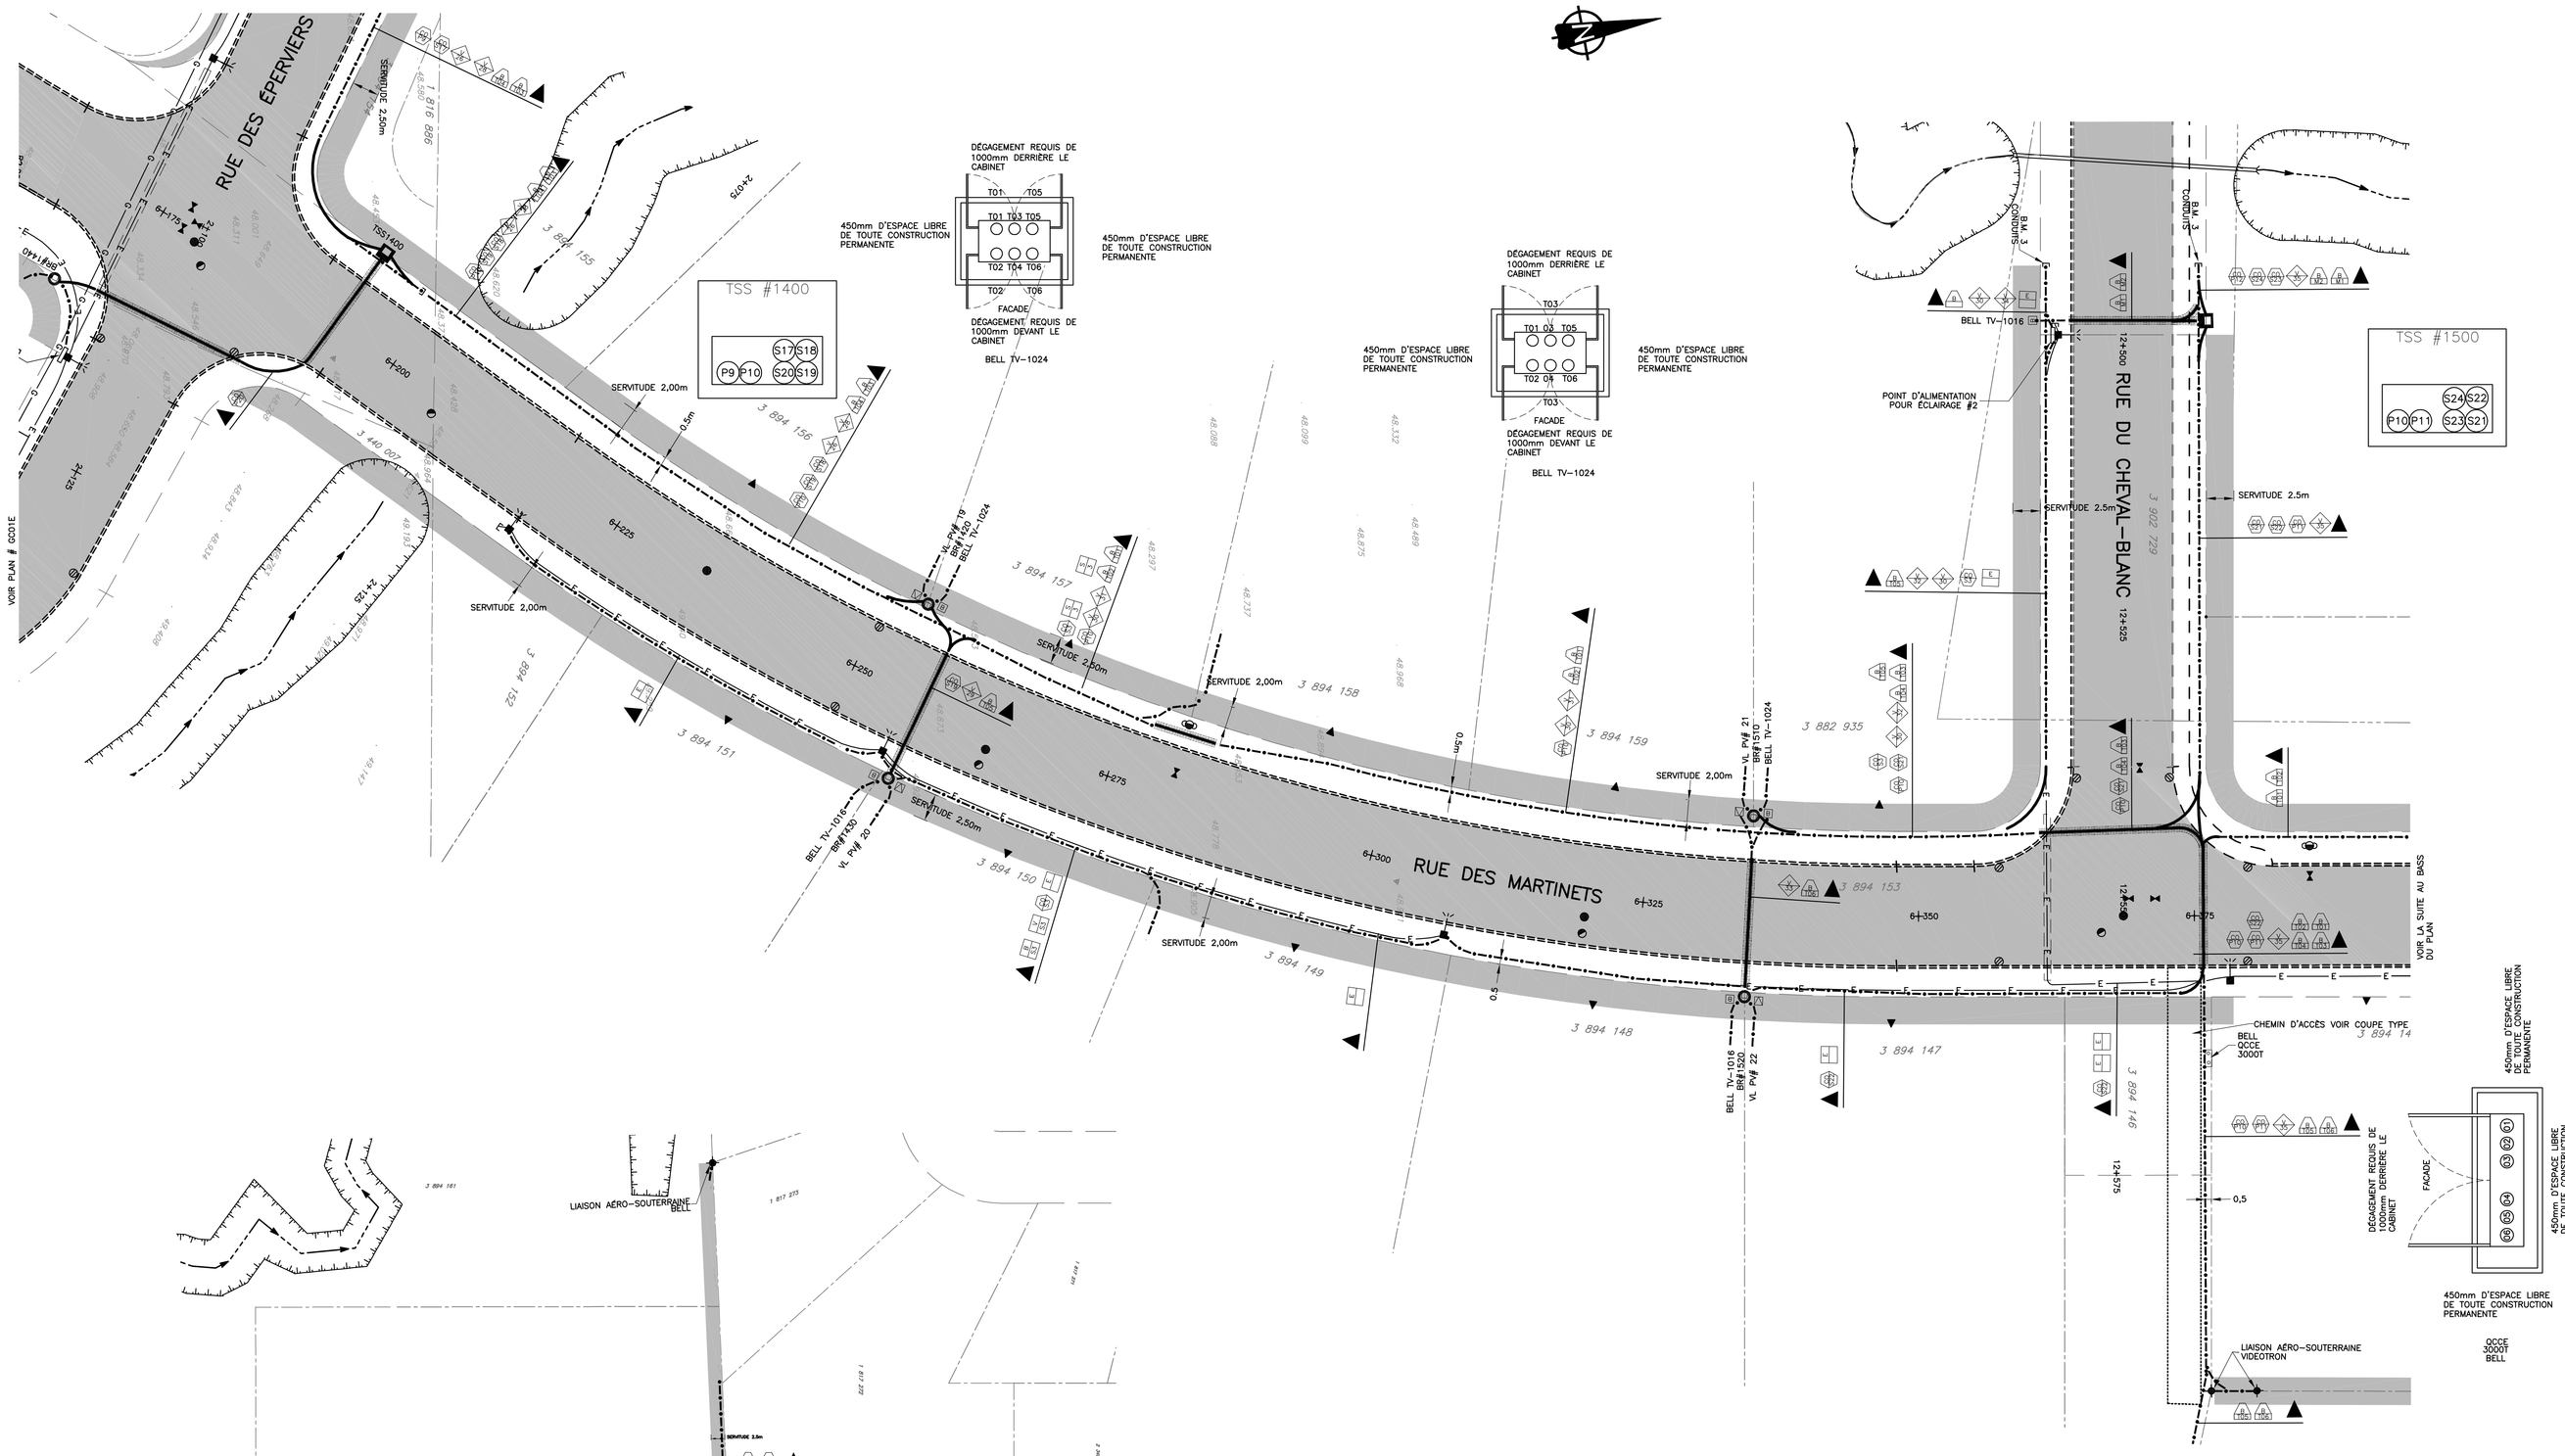

RUE DES MARTINETS
ÉCHELLE: 1:500

AVERTISSEMENT

SUITE À LA REPRODUCTION, L'ÉCHELLE INDIQUÉE PEUT DIFFÉRER DES DIMENSIONS SUR LE PLAN.

L'ENTREPRENEUR NE PEUT DÉBUTER LES TRAVAUX SANS AVOIR EU LES PLANS IDENTIFIÉS "ÉMIS POUR CONSTRUCTION".

XREF:J07678_X01 J105559_GC05E_R02

SERVICE D'UTILITÉ PUBLIQUE

- CONDUIT 50 mm
- CONDUIT 63 mm
- CONDUIT 75 mm
- CONDUIT 90 mm
- CONDUIT 100 mm

PROJETÉ	EXISTANT	
		CONDUIT BÉTONNÉ
		CONDUIT BÉTONNÉ ARMÉ
		CONDUIT BÉT./ BÉT.ARMÉ (ENLEVER)
		CONDUIT BÉT./ BÉT.ARMÉ (ABANDONNER)
		CONDUIT DIRECTEMENT ENFOUI
		CONDUIT DIRECT.ENFOUI.(REMPLACER)
		CONDUIT DIRECT.ENFOUI.(ENLEVER)
		CONDUIT DIRECT.ENFOUI.(ABANDONNER)
E	E	CONDUIT ÉCLAIRAGE
		PIEDESTAL VIDEOTRON
		PIEDESTAL BELL
		TRANSFORMATEUR SUR SOCCLE
		BOITE DE RACCORDEMENT
D.R.	D.R.	CHAMBRE DE RACCORDEMENT P.A.
		POINT D'ALIMENTATION
		LUMINAIRE
		QCCE
		BORNE D'INCENDIE
		BOITE DE SERVICE AQ.

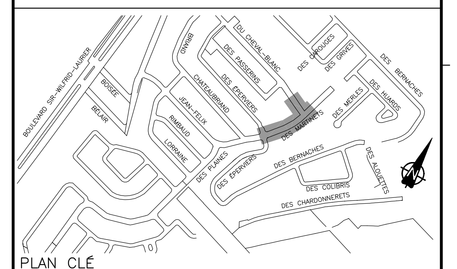
BOUL. SIR-WILFRID-LAURIER
RUE DU CHEVAL-BLANC
RUE DES MARTINETS
RUE DES ÉPERVIERS
RUE DES ÉMERAUDES
RUE DES ÉMERILLON