


AUE CINE PARC

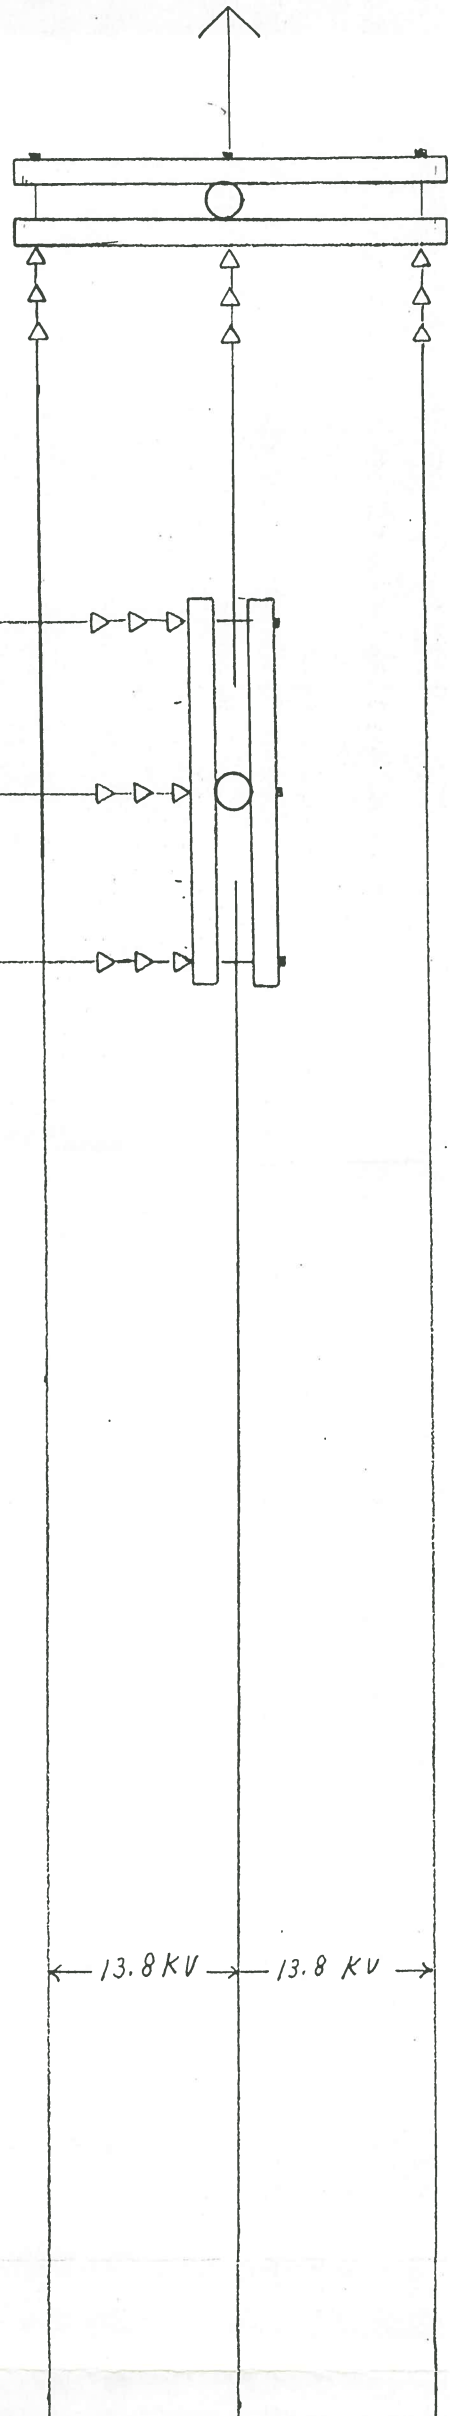

COOPERATIVE REGIONALE D'ELECTRICITE
ST-JEAN-BAPTISTE

Municipalité:
ST CHARLES

Adresse des travaux:
160 AVE CITE PARE

Genre de travaux à exécuter:
2457, 4e Rang Sud, St-Charles-sur-Richelieu

BRANCHEMENT 347/600
3000 A

LONGUEUR DU CABLE 28KV
51 PIEDS

Auteur: GUY GIRARD No. Téléphone 467-5583

Approuvé par: No. Projet: 5604

Date d'établissement 18-11-91 No. Plan: 191

Echelle: No. Plan: 191

Voltage: 13.8KV

Remarque: SOCLE 76" X 76"

1 t pour 40' fori 3-12-91

COPIE DE REFERENCE

CENTRE DU FOSSE

LONGUEUR 500'

6 CONDUITS 4"

3 conducteurs 750 MCM CU
RW 90 PAR PHASE
3 conducteurs par conduit

USINE

1 CONDUCTEUR 750 MCM
BON POUR 500 AMP

10'

18' 4"

EGOUT

SOCLE DU T.S.S.

CONDUIT

6 CONDUITS 4" 2/0 CU


4 CONDUITS 4"

TIGES ACIER GALVANISE 3/4" X 10'

4-CONDUIT 100MM 110°C

BUTOIR

30"

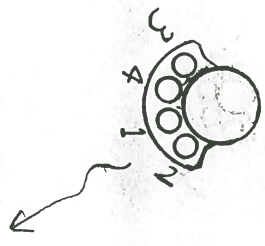

SECHOIR

- 1 - 27'
 - 2 - 28' 6"
 - 3 - CLASSE
 - 4 - 28'
- 3 cables de 55'
- 1 cable de 51'